


3.2 ÇATI-BETONARME CEPHE BİRLEŞİM DETAYI

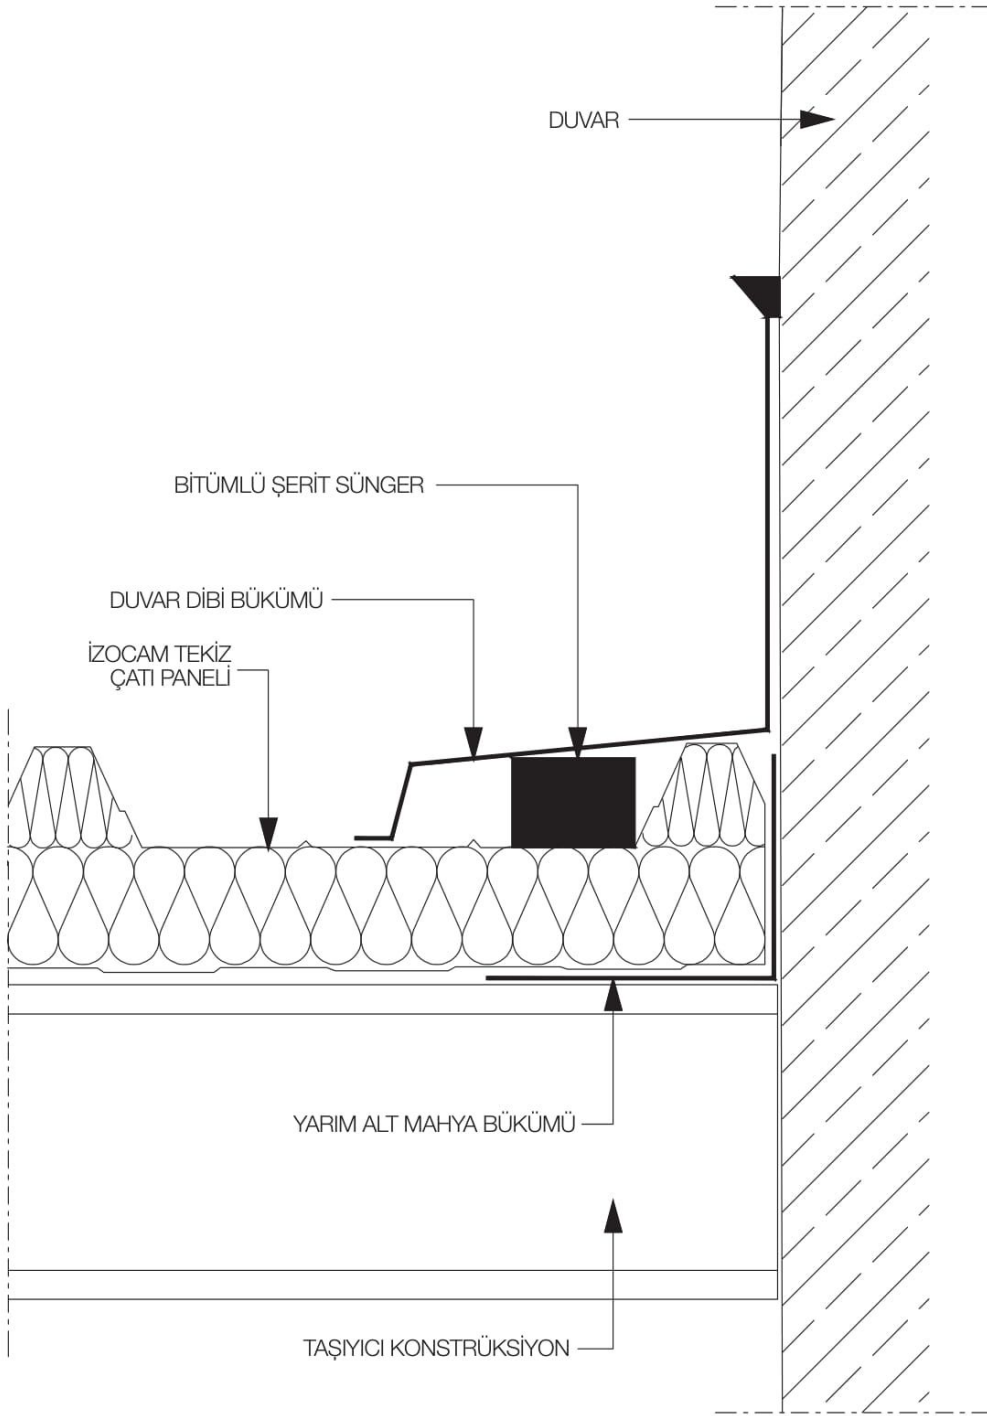

Detay No
2

- Detaylarda kullanılan konstrüksiyonlar öneri niteliğindedir, her proje koşullarına göre doğruluğu kontrol edilmelidir.
- İzocam herhangi bir ürünü önceden haber vermeksizin üretimden kaldırabilir veya yeni bir ürünü üretim gamına ekleyebilir.
- Detaylarda kullanılan malzemeler hakkında lütfen İzocam A.Ş.'ne danışınız.
- Ölçeksizdir.